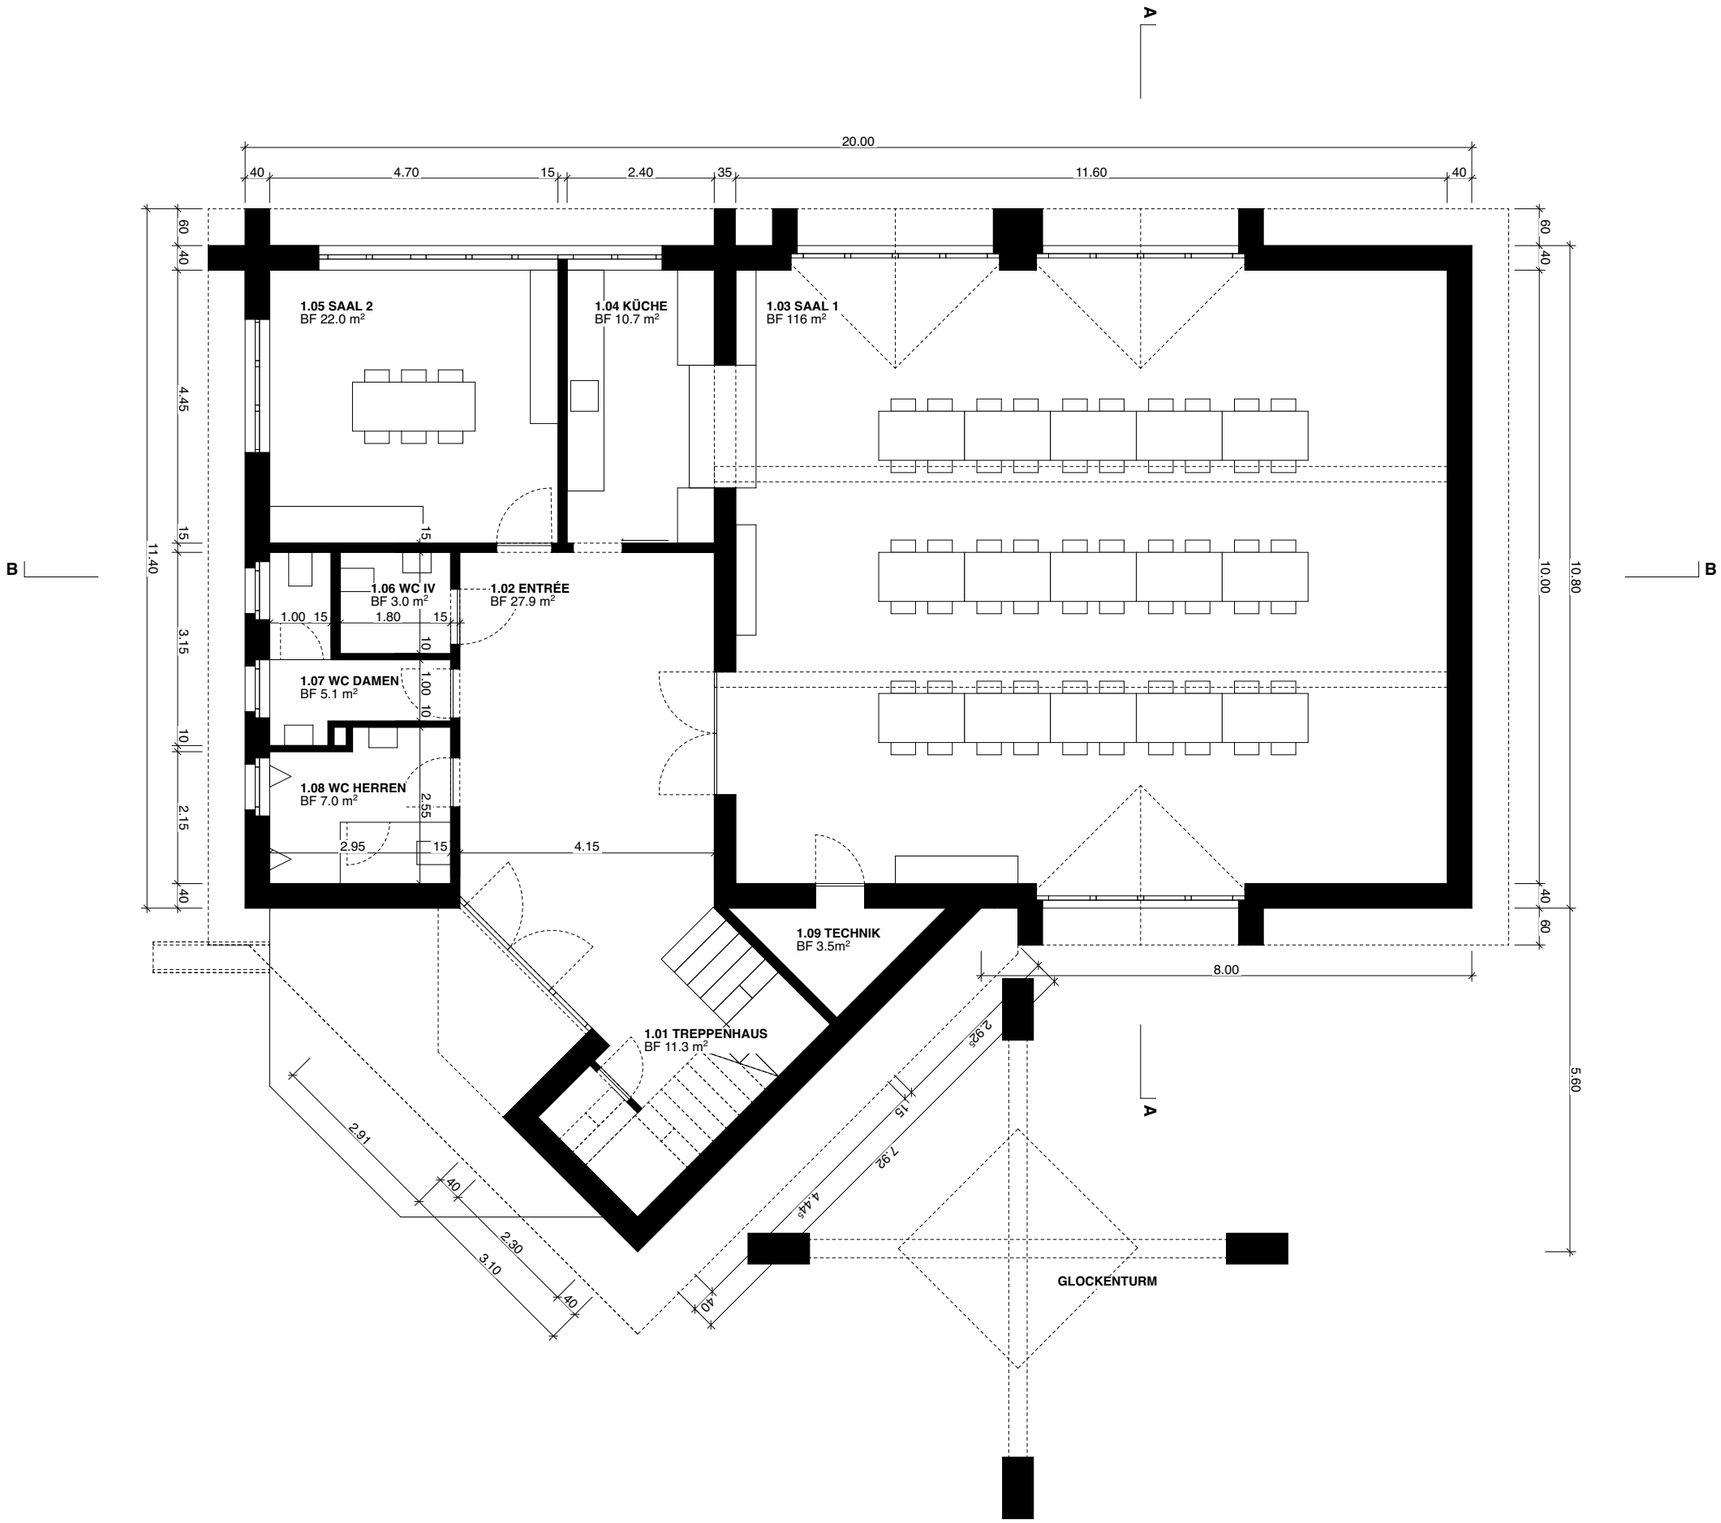

GEMEINSCHAFTSZENTRUM ERDGESCHOSS, MST 1:100

MJ2B Architekten AG | 29.03.2023 | AL